



DIAGRAMA UNIFILAR

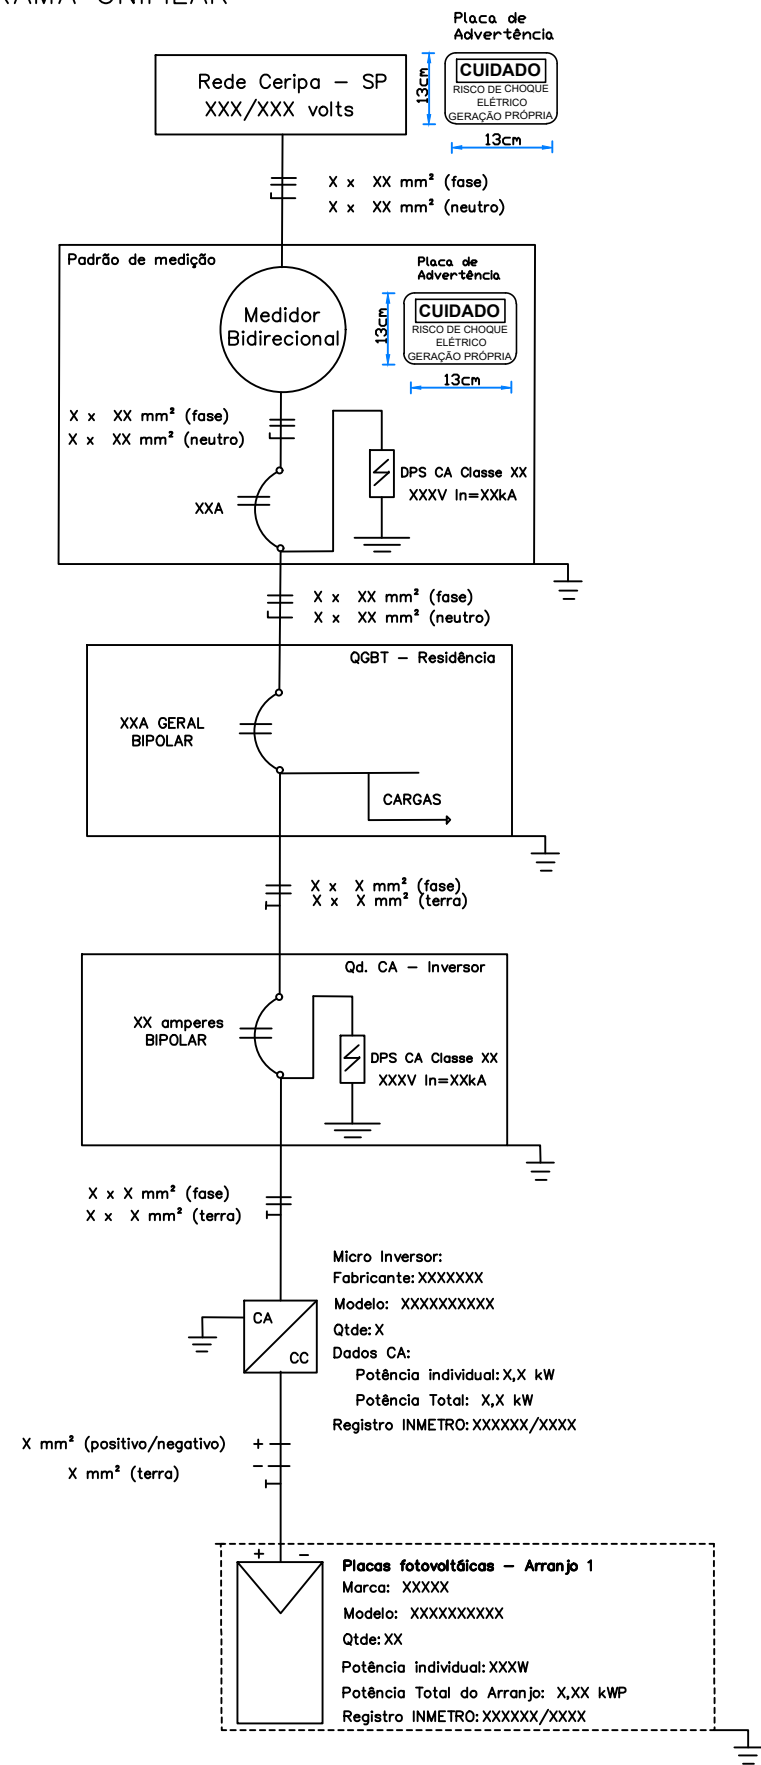

Planta de Localizacao

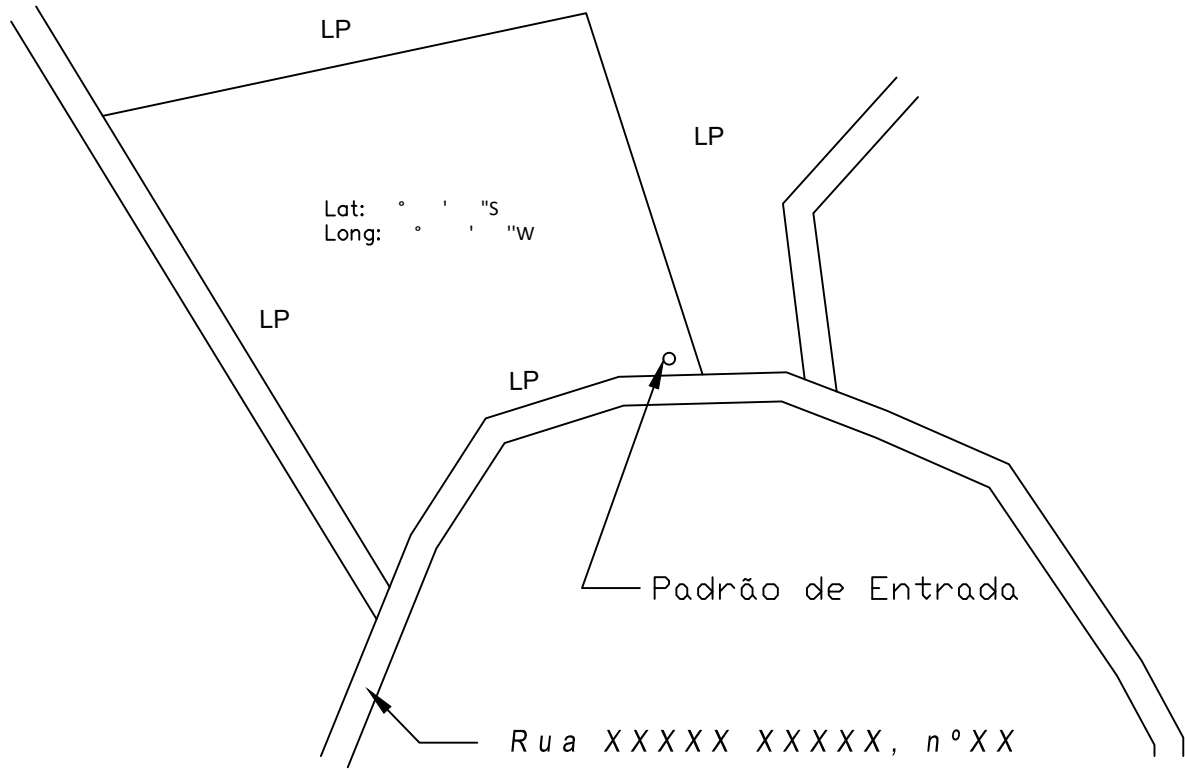

Notas:

- 1) Necessário instalação e representação dos DPS's do Padrão de entrada;
- 2) Necessário instalação de DUAS placas de advertência, seguindo modelo e forma da norma;

A MONTAGEM SERÁ EXECUTADA SOMENTE APÓS APROVAÇÃO DO PROJETO

MICROGERAÇÃO X,XXkWp Diagrama Unifilar Unidade Geradora Fotovoltaica		
Resp. Tec.: XXXXXXXXXXXXXXX - CREA/CRT: XXXXXXXXXXXXXXX		
Cliente: XXXXXXX XXXXXXX XXXXXXX XXXXXXX UC: XXXXXXX Endereço: XXX XXXXXXX XXXXXXX XXXXXXX, N° XXXX Cidade: XXXXXXXXXXX-XX		
Data XX/XX/XXXX	Escala sem escala	Folha 01/01